


Comune di Villaspesiosa

Provincia CA

Progetto:

Completamento interventi di riqualificazione urbana PIA codice CA 04.43.AA (ex P.E.E.P.)

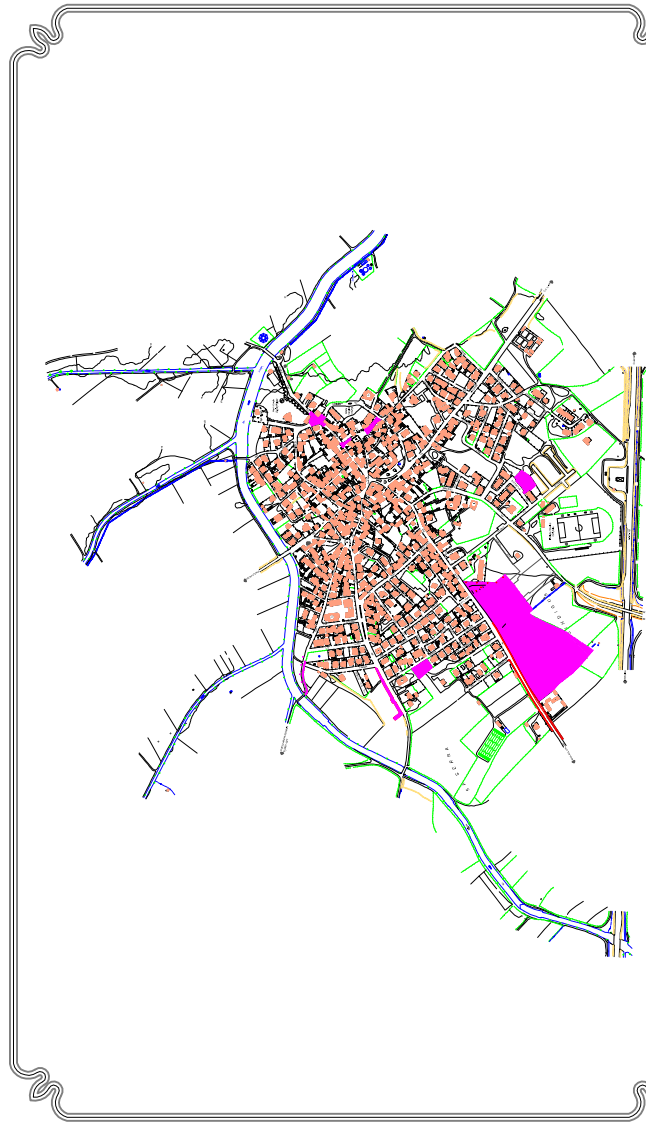

GIUGNO 2011

PROGETTO ESECUTIVO

INTERVENTI PREVISTI IN PROGETTO

Tavola 3

scale varie

Il Resp. del Procedimento


P.e. Giuseppe ARCA

Il Progettista

Dot. Arch. Marco CONCAS

IL Sindaco

Geom. Elito MAMELLI

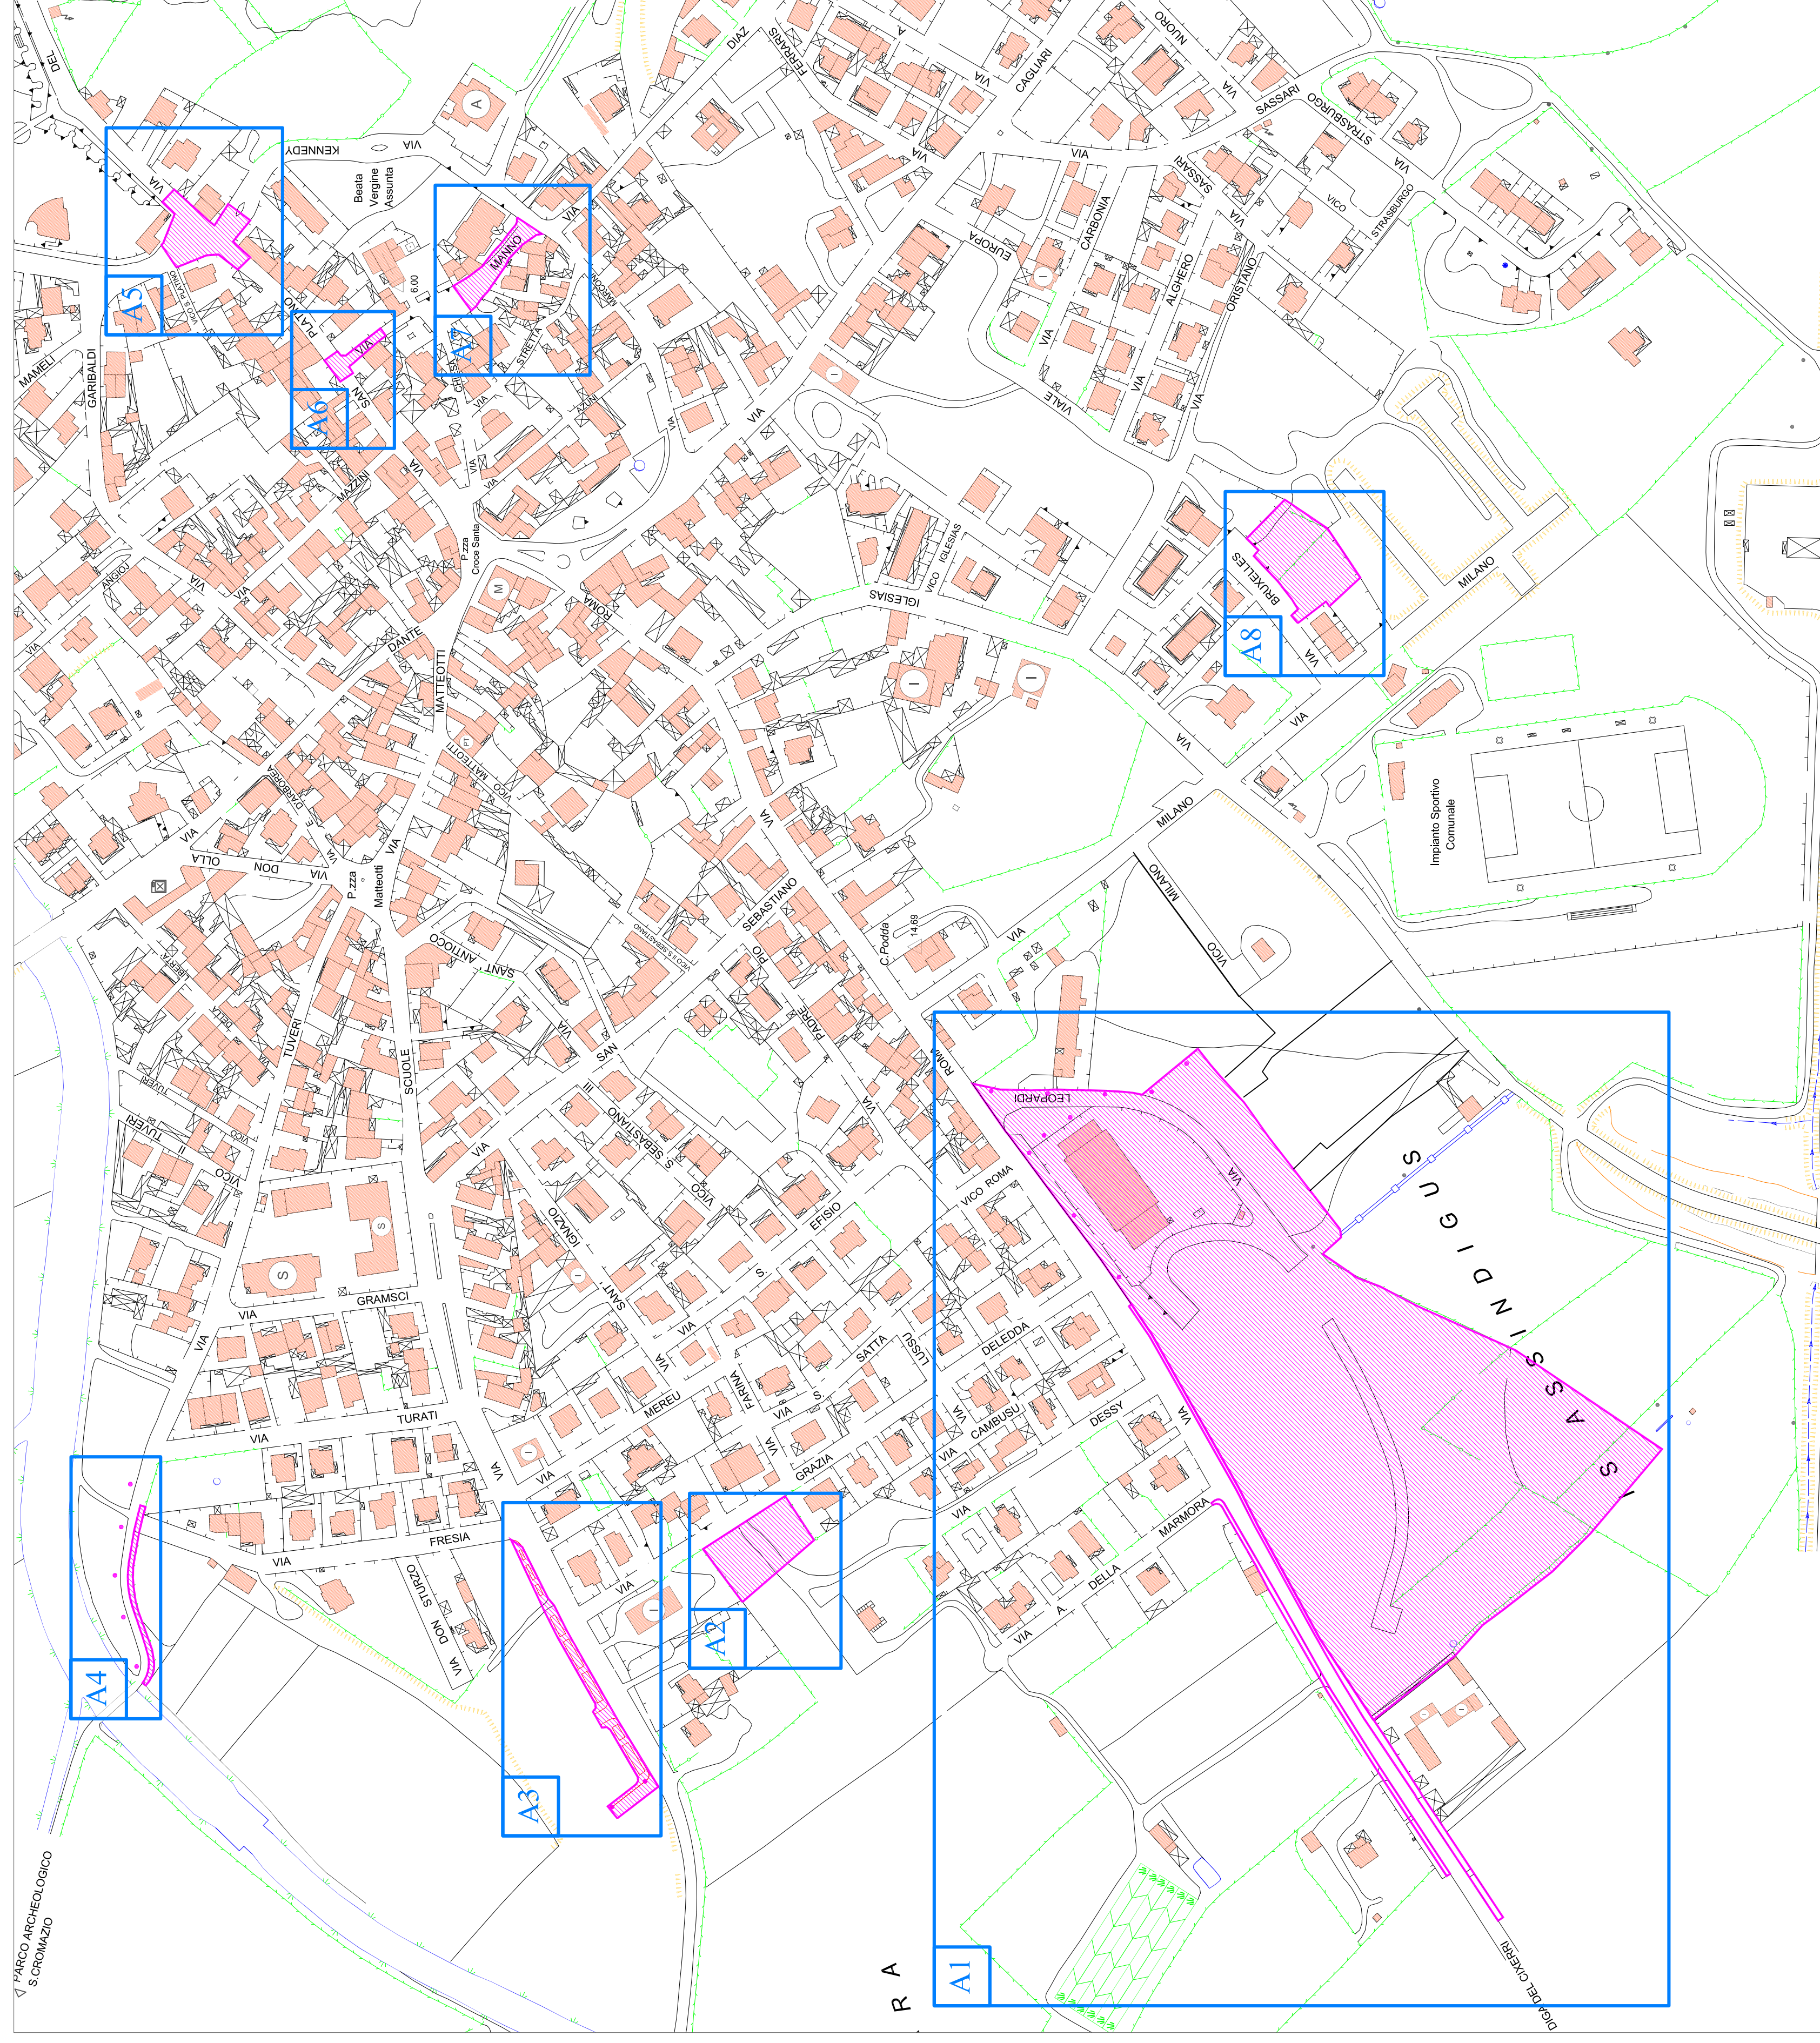

A1: Interventi in area ex P.E.E.P., completamento opere di urbanizzazione:

- realizzazione completa sede stradale e marciapiedi;
- realizzazione rete idrica, fognaria, ENEL, telefonica, illuminazione;
- opere a verde, irrigazione e arredo urbano;
- spostamento e sostituzione cabina ENEL.

A2: Interventi in piazza Grazia Deledda:

- realizzazione pavimentazione piazza;
- arredo urbano, opere a verde e irrigazione;
- impianto di illuminazione.

A3: Interventi in via Scuole:

- opere a verde, irrigazione, marciapiedi;
- illuminazione ultima traversa DX.

A4: Interventi in via Tuveri:

- canale di raccolta acque meteoriche;
- illuminazione.

A5: Interventi rotonda San Platano:

- pavimentazione;
- impianto di irrigazione;
- illuminazione;
- segnaletica stradale.

A6: Interventi completamento via Mammo lato via San Platano:

- pavimentazione;
- raccolta acque meteoriche.

A7: Interventi completamento via Mammo lato via Marconi:

- pavimentazione;
- raccolta acque meteoriche;
- illuminazione.

A8: Interventi Piazza Bruxelles:

- pavimentazione;
- opere a verde e irrigazione;
- illuminazione e arredo urbano.

Individuazione nel fotogrammetrico degli interventi previsti in progetto.

Scala 1:2000